



**АДМИНИСТРАЦИЯ
ГОРОДА КОМСОМОЛЬСКА-НА-АМУРЕ
ПОСТАНОВЛЕНИЕ**

02.11.2020 № 2319-па

г. Комсомольск-на-Амуре

О предоставлении Салахову Фариту Фаатовичу разрешения на отклонение от предельных параметров разрешенного строительства земельного участка

В целях соблюдения прав человека на благоприятные условия жизнедеятельности, прав и законных интересов правообладателей земельных участков и объектов капитального строительства, на основании заявления Салахова Фарита Фаатовича, в соответствии со статьями 5.1, 40 Градостроительного кодекса Российской Федерации, решением Комсомольской-на-Амуре городской Думы от 06 ноября 2019 г. № 114 «Об утверждении Порядка организации и проведения публичных слушаний, общественных обсуждений на территории города Комсомольска-на-Амуре», постановлением администрации города Комсомольска-на-Амуре от 28 мая 2012 г. № 1625-па «Об утверждении административного регламента по предоставлению муниципальной услуги «Подготовка и выдача разрешения на отклонение от предельных параметров разрешенного строительства, реконструкции объекта капитального строительства на территории города Комсомольска-на-Амуре», учитывая результаты публичных слушаний от 22 октября 2020 г., рекомендации комиссии по подготовке проекта правил землепользования и застройки города Комсомольска-на-Амуре, администрация города Комсомольска-на-Амуре

ПОСТАНОВЛЯЕТ:

1. Предоставить Салахову Фариту Фаатовичу разрешение на отклонение от предельных параметров разрешенного строительства земельного участка с кадастровым номером 27:22:0011301:1553, расположенного в г. Комсомольске-на-Амуре, ул. Metallургов, 3 корпус 2, склады, в части уменьшения минимальных отступов от северо-западной границы земельного участка с 3 м до 0 м вдоль проектируемого здания, согласно приложению.


2. Опубликовать постановление в газете «Дальневосточный Комсомольск», разместить в официальном сетевом издании «ДВК-Медиа» и разместить на официальном сайте органов местного самоуправления города Комсомольска-на-Амуре в информационно-телекоммуникационной сети «Интернет».

Глава города

А.В. Жорник

ПРИЛОЖЕНИЕ
к постановлению
администрации города
от 02.11.2020 № 2319-па

Схема

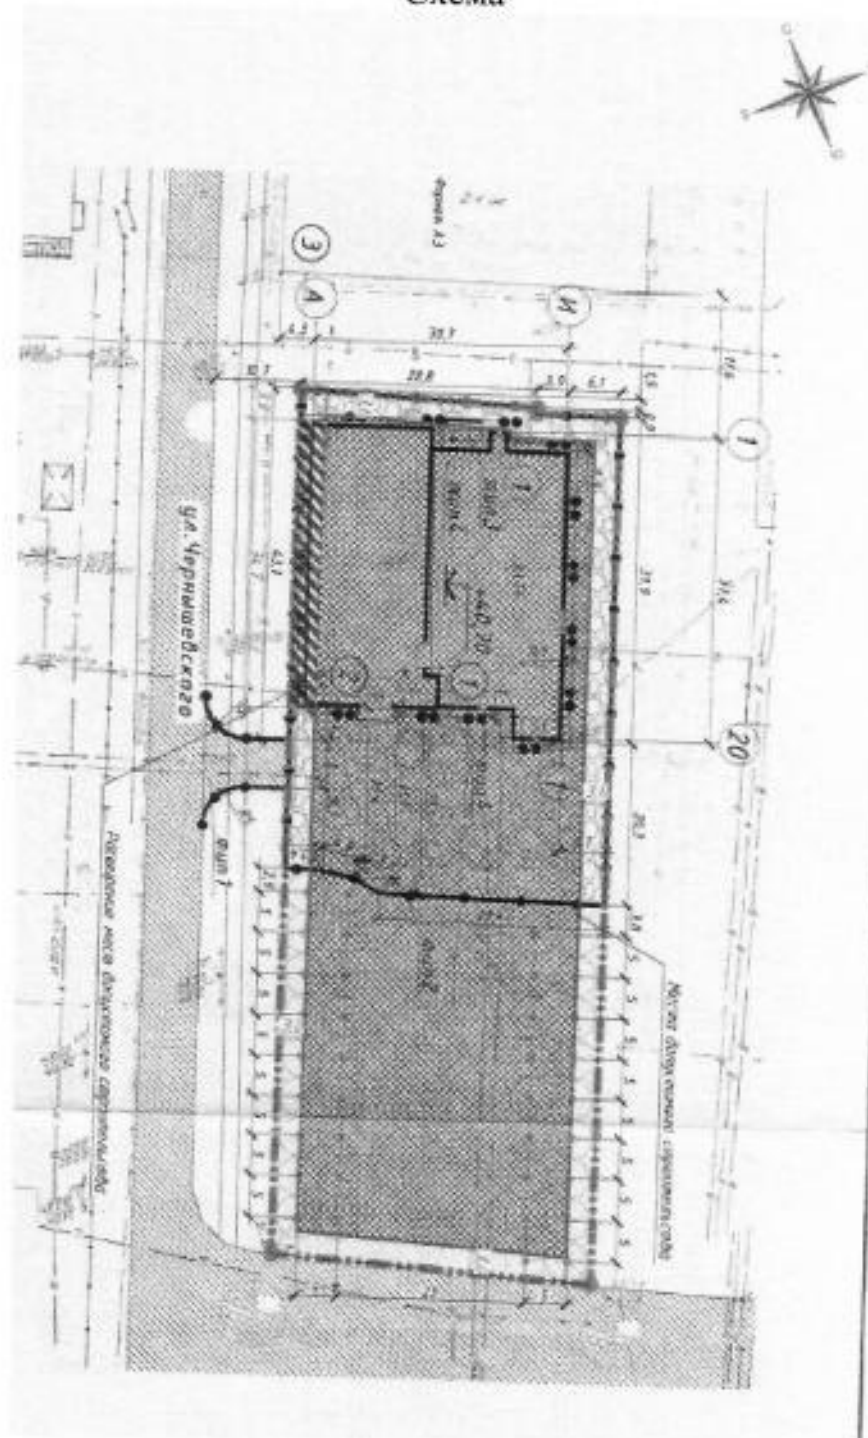

Условные обозначения:

- Граница земельного участка, 4510 кв.м.
- Проектируемые надземные здания и сооружения
- Номер здания и сооружения
- Бюджетный вид BR 00.10.15
- Бюджетный вид BR 00.20.2