


СХЕМА

границ территории, подлежащей комплексному развитию
незастроенной территории

Местоположение территории: в районе пересечения ул. Вокзальной и
пр. Первостроителей в г. Комсомольске-на-Амуре

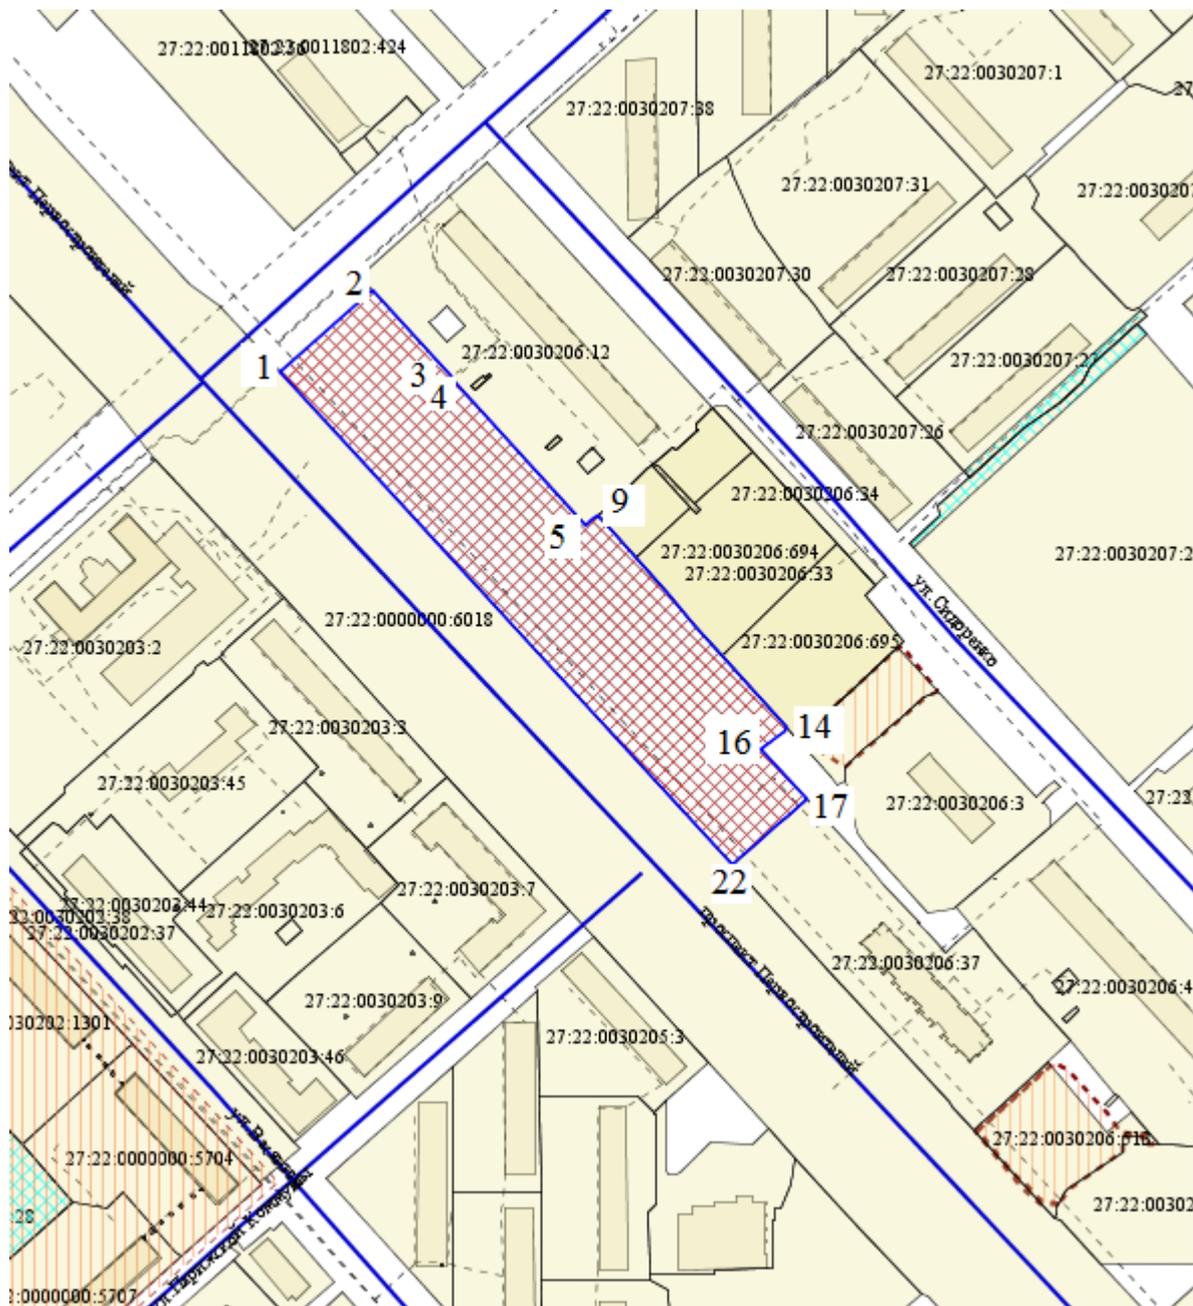

Масштаб 1:2500

Площадь территории (МСК-27) 17300 +/- 46 кв.м.



Площадь территории, подлежащей комплексному
развитию незастроенной территории



КАТАЛОГ КООРДИНАТ ГРАНИЦ ТЕРРИТОРИИ

Номер точки	X	Y	Длина линии (м)
1	2	3	4
1	685476,46	3319587,69	55,87
2	685513,96	3319629,11	53,11
3	685474,49	3319664,65	2,00
4	685473,00	3319665,99	89,35
5	685406,58	3319725,76	0,01
6	685406,59	3319725,77	2,16
7	685408,00	3319727,40	1,72
8	685409,13	3319728,70	3,35
9	685411,32	3319731,23	3,44
10	685408,72	3319733,49	31,92
11	685384,60	3319754,40	11,19
12	685376,21	3319761,81	20,01
13	685361,22	3319775,06	62,54
14	685314,54	3319816,68	1,73
15	685313,39	3319815,39	13,69
16	685304,54	3319804,94	30,55
17	685281,95	3319825,51	12,15
18	685273,88	3319816,43	5,85
19	685270,00	3319812,05	14,68
20	685260,26	3319801,06	8,35
21	685254,72	3319794,81	4,21
22	685251,92	3319791,67	303,36

Площадь территории (МСК-27): 17300 +/- 46 кв. м
